


LAYOUT PLAN / RZUT Z GÓRY

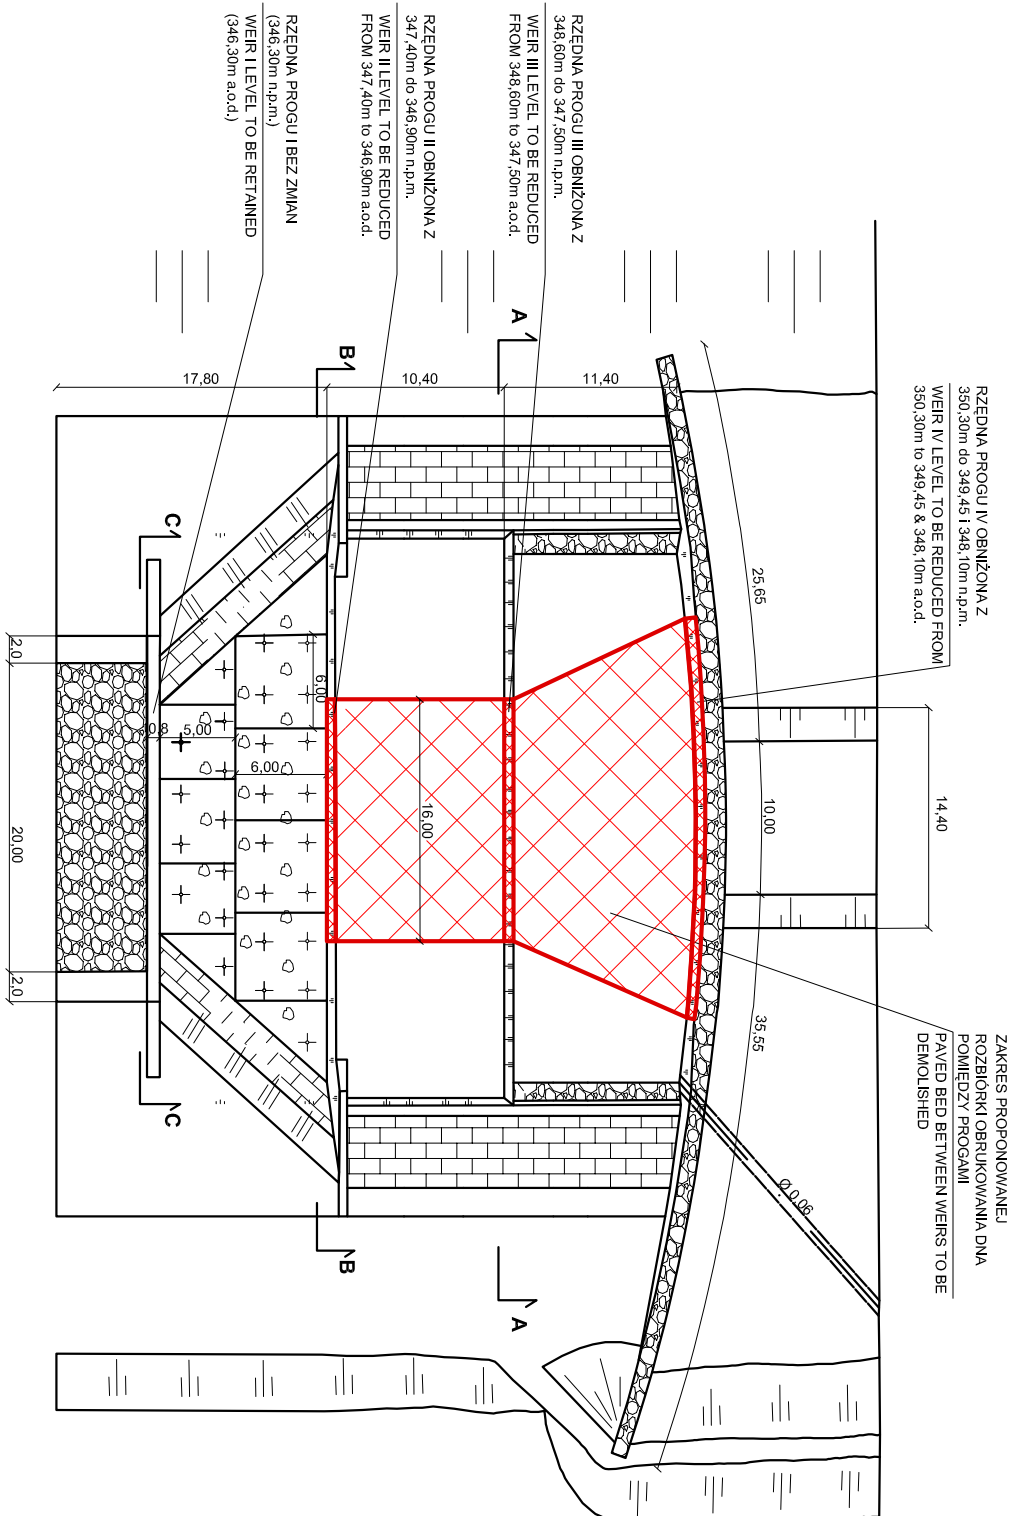

KEY / LEGENDA

— proposed amendments / proponowane zmiany

Client / Klient
 "Ab Ovo" Association /
 Stowarzyszenie "Ab Ovo"

Job Title / Nazwa projektu
 The Upper Raba River Spawning Grounds /
 Tarlińska Górnej Raby

ARUP

One Arup & Partners International Limited Sp. z o.o. Oddział w Polsce
 ul. św. Tomáša 54 - 31-027 Kraków
 tel. +48 12 292 22 30 fax. +48 12 292 22 31
 www.arup.com

Scale at A3 / Skala na A3
 1:500

Discipline / Branża
 GENERAL / RYSUNEK OGÓLNY

Drawing Title / Tytuł rysunku
 Krzczonówka. Existing check-dam - top view.
 Krzczonówka. Istniejąca zapora - widok z
 góry.

Drawing Status / Status rysunku
Issue / Wydanie

Job No
 Numer projektu
214004

Drawing No
 Numer rysunku
OL3-003

Issue
 Wydanie
1