


A - A

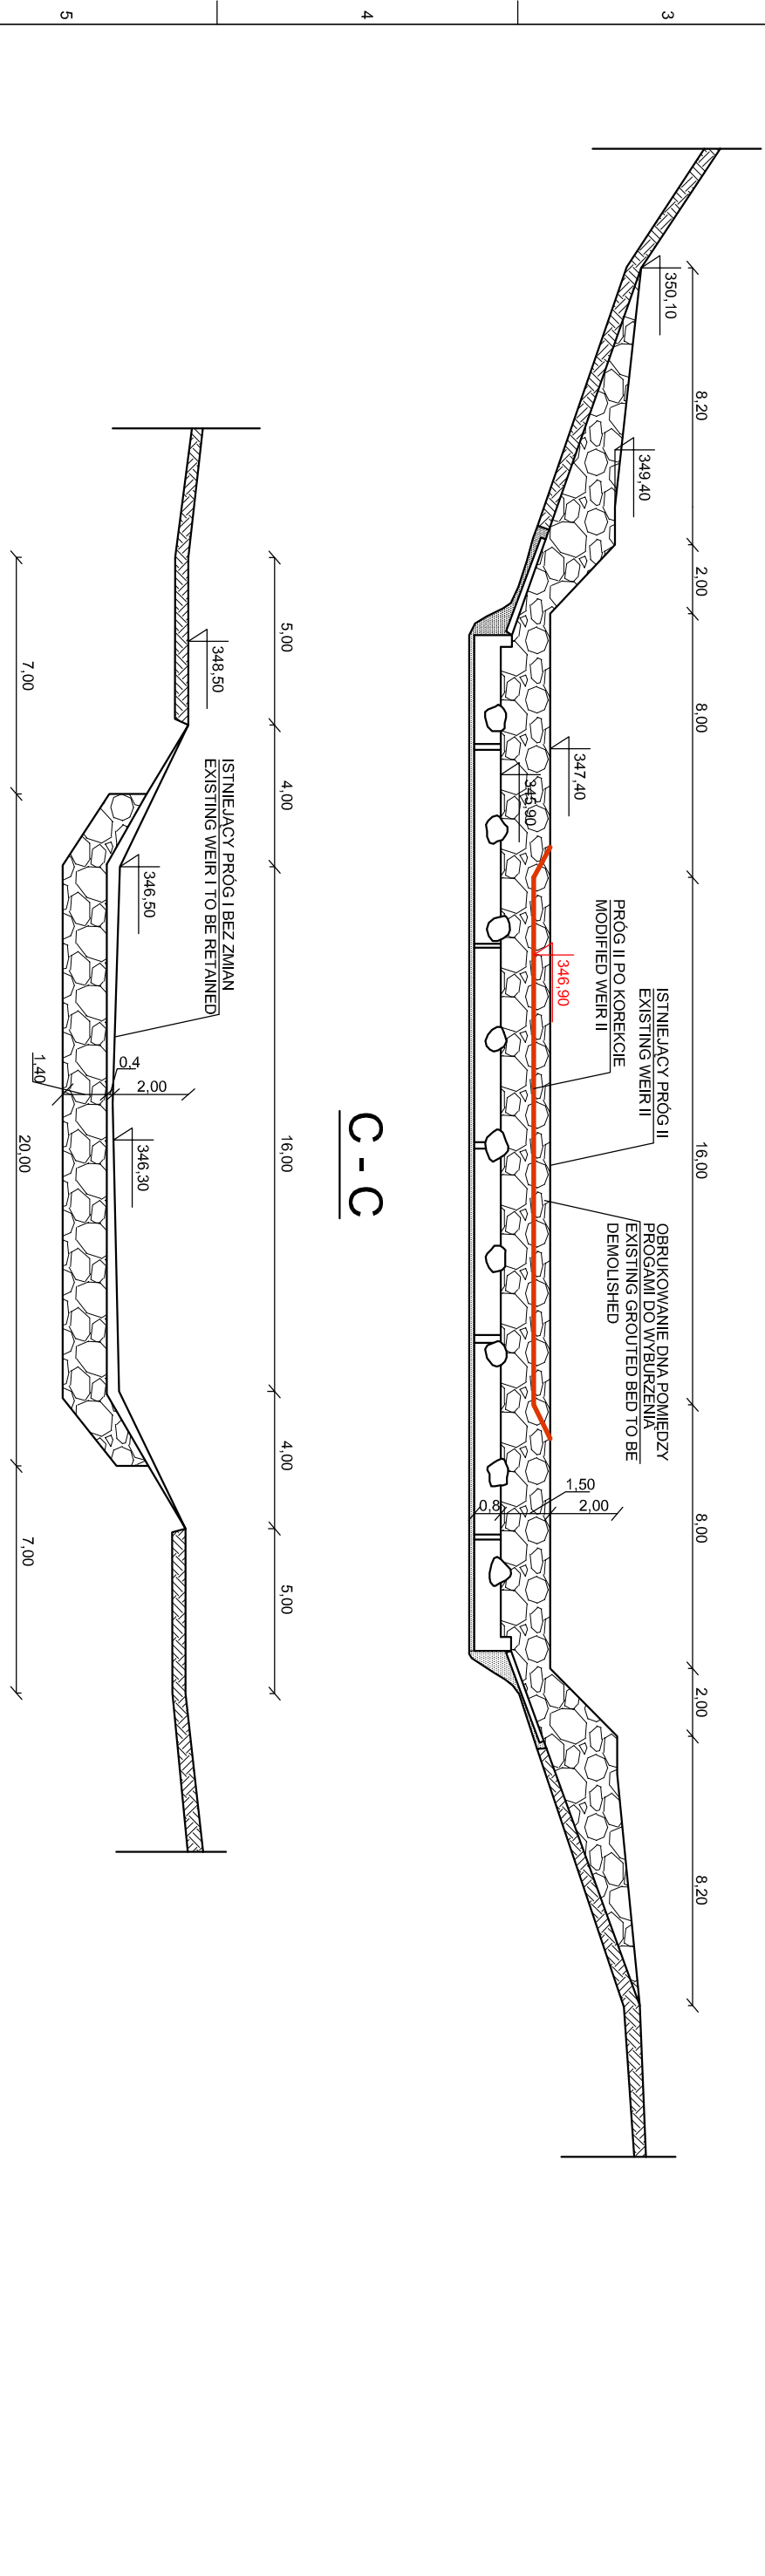

B - B

C - C

KEY / LEGENDA
 — proposed amendments / proponowane zmiany

Client / Klient
 "Ab Ovo" Association / Stowarzyszenie "Ab Ovo"

Job Title / Tytuł projektu
 The Upper Raba River Spawning Grounds / Taliska Górnej Raby

ARUP

Arup & Partners International Limited Sp. z o.o. Oddział w Polsce
 ul. Ska 12 292 22 30 19x - 49 12 292 22 31
 www.arup.com

Drawing Title / Tytuł rysunku
 Kitzczonówka. Existing check-dam sections / Kitzczonówka. Przekroje przez istniejącą zaporę.

Drawing Status / Status rysunku
Issue / Wydanie

Job No / Numer projektu
214004

Drawing No / Numer rysunku
OX3-001

Issue / Wydanie
1